
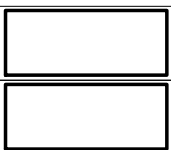
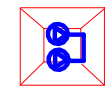


waste water treatment plant CFC-25 layout-plan

container 1
prechamber/Emscher
buffering

container 2
biological treatment fixed bed reactor
clarifying, machines, opt.flocc. dosing

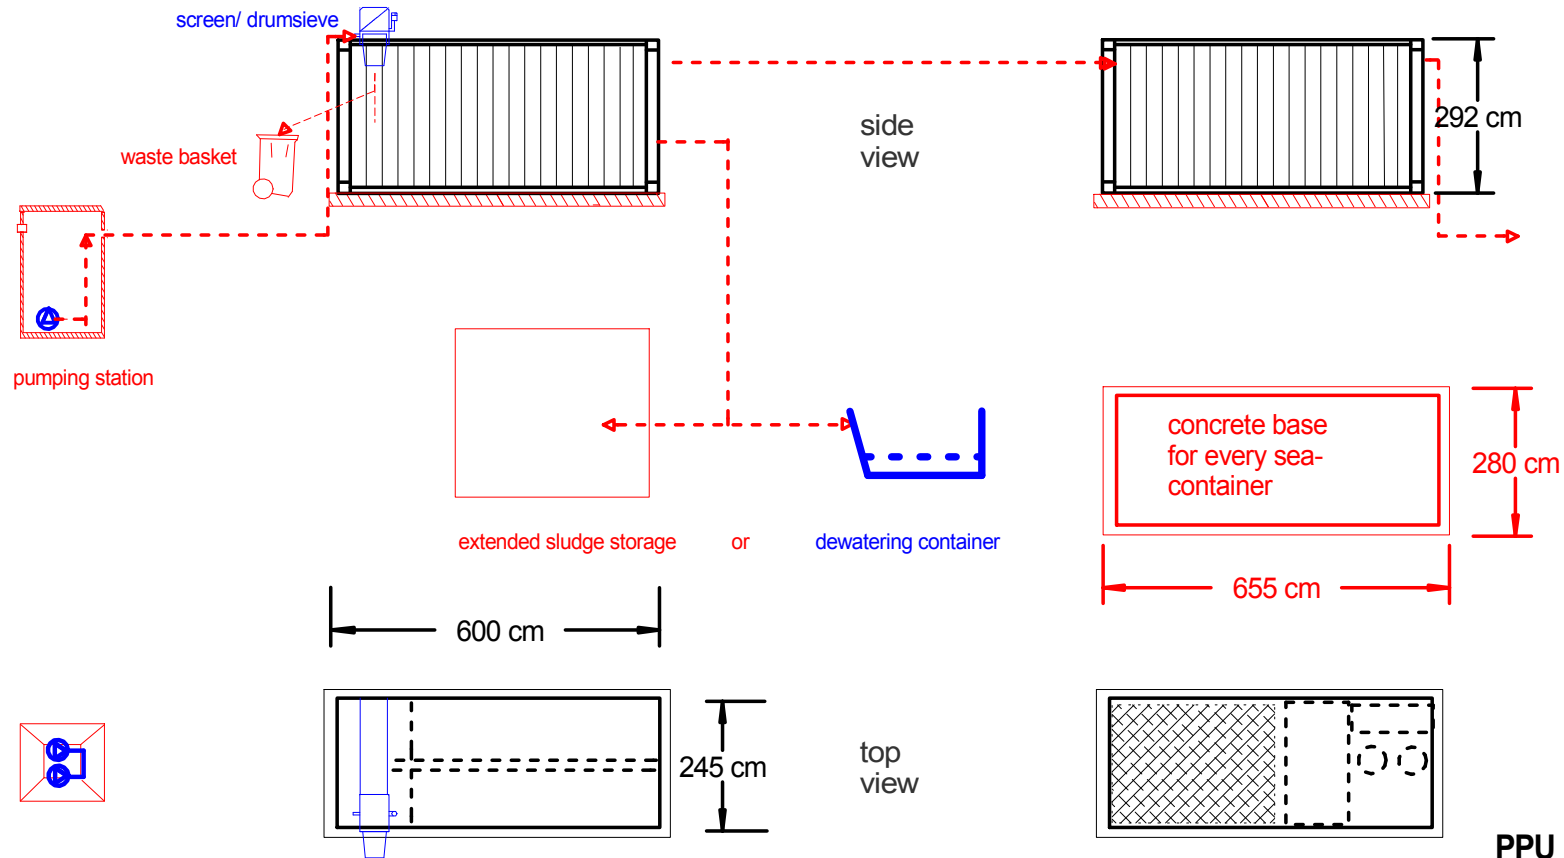

(placement of 2x 20' sea-containers
"in line" or "parallel")



PPU
optional
customer

www.ppu-umwelttechnik.de
www.clearfox.de

Project 40 m3/d

Copyright at PPU - Umwelttechnik - Germany

Diese Zeichnung ist unser Eigentum und darf ohne unsere Genehmigung
weder vervielfältigt noch Dritten zugänglich gemacht werden

Datei:

M1:100

Datum: 27.07.10

DIN A3

gez.:wop